


令和2年度
第53回近畿中学生バレーボール
選抜優勝大会 京都府予選会
会場図 NO・3

体育館 1F 平面図

フロアの扉や控え室の扉等は
全て開放しておくこと。

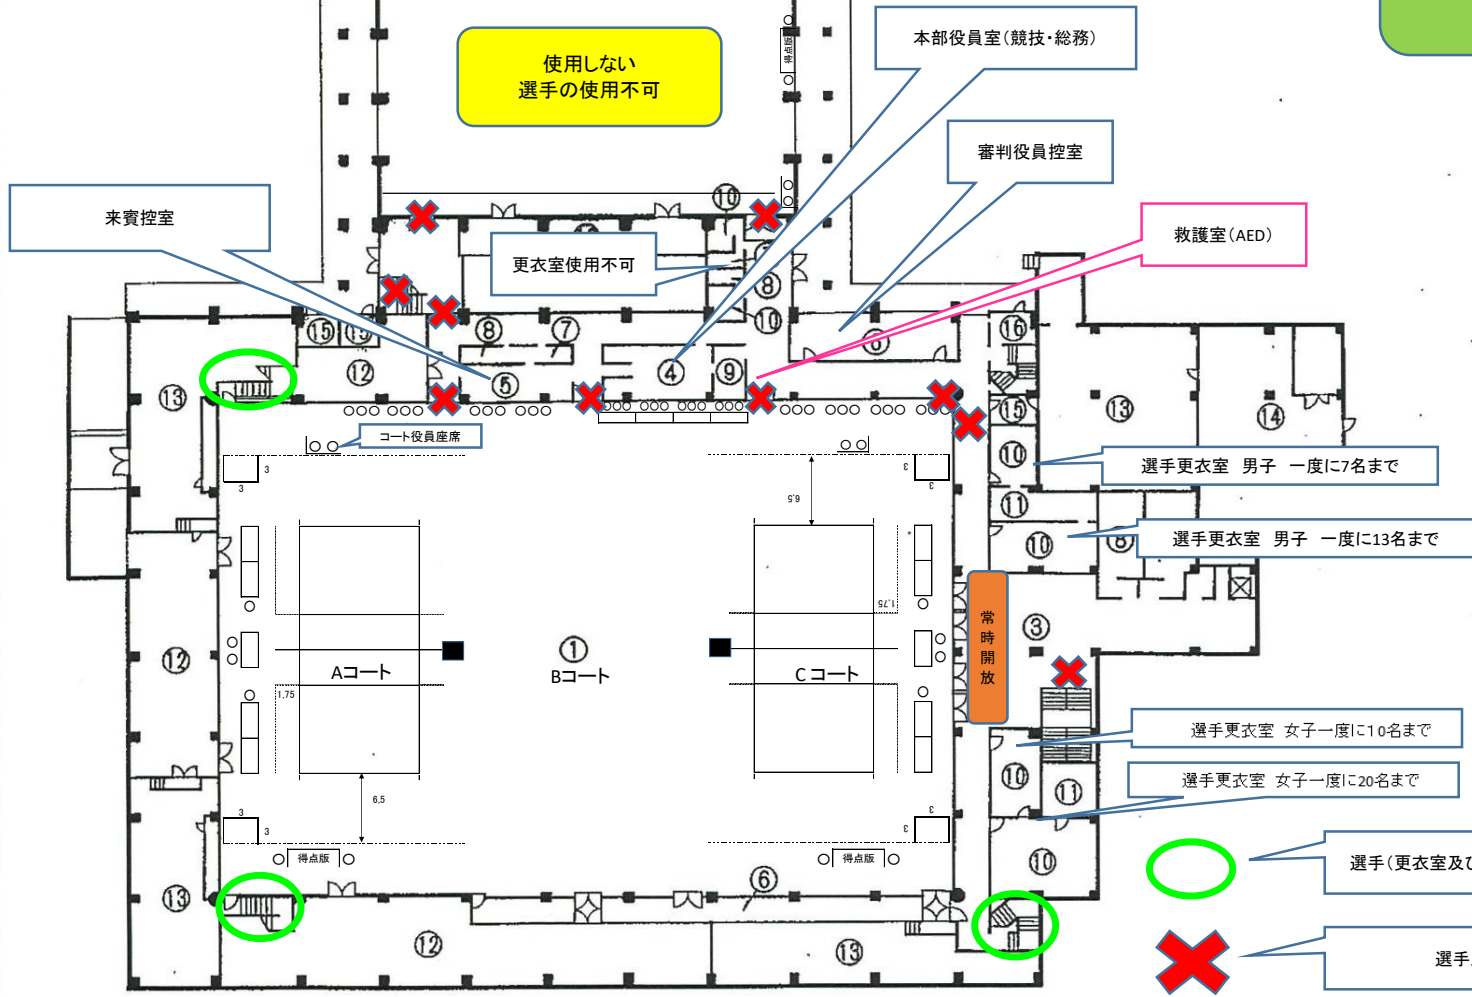

- ① メインアリーナ
- ② サブアリーナ
- ③ メインホール
- ④ 本部室
- ⑤ 役員控室
- ⑥ 控室
- ⑦ 男子便所
- ⑧ 女子便所
- ⑨ 救護室
- ⑩ 更衣室
- ⑪ シャワールーム
- ⑫ 器具庫
- ⑬ 機械室
- ⑭ 電気室
- ⑮ メンテ控室
- ⑯ 夜間受付

1 : 500
0 10 20 30M